


住出院中心空調配置示意圖

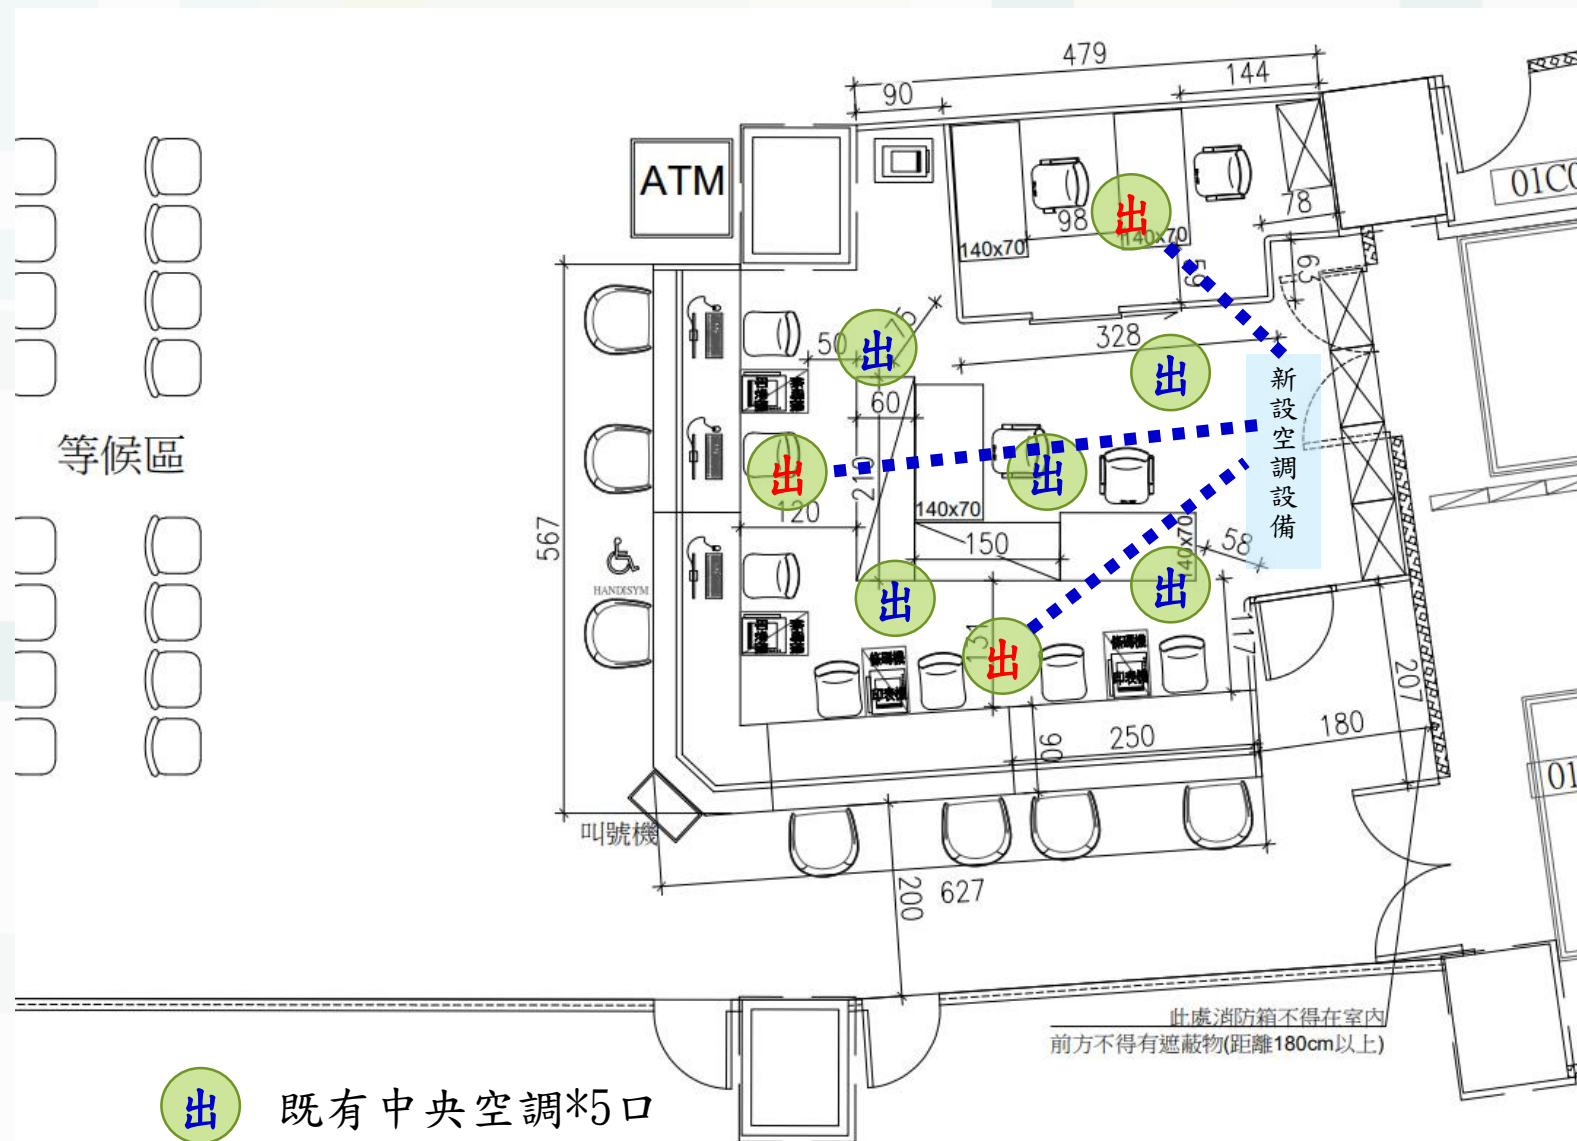

出 既有中央空調*5口

出 規劃新設獨立空調*3口

大門

