輔醫6樓居家護理辦公室

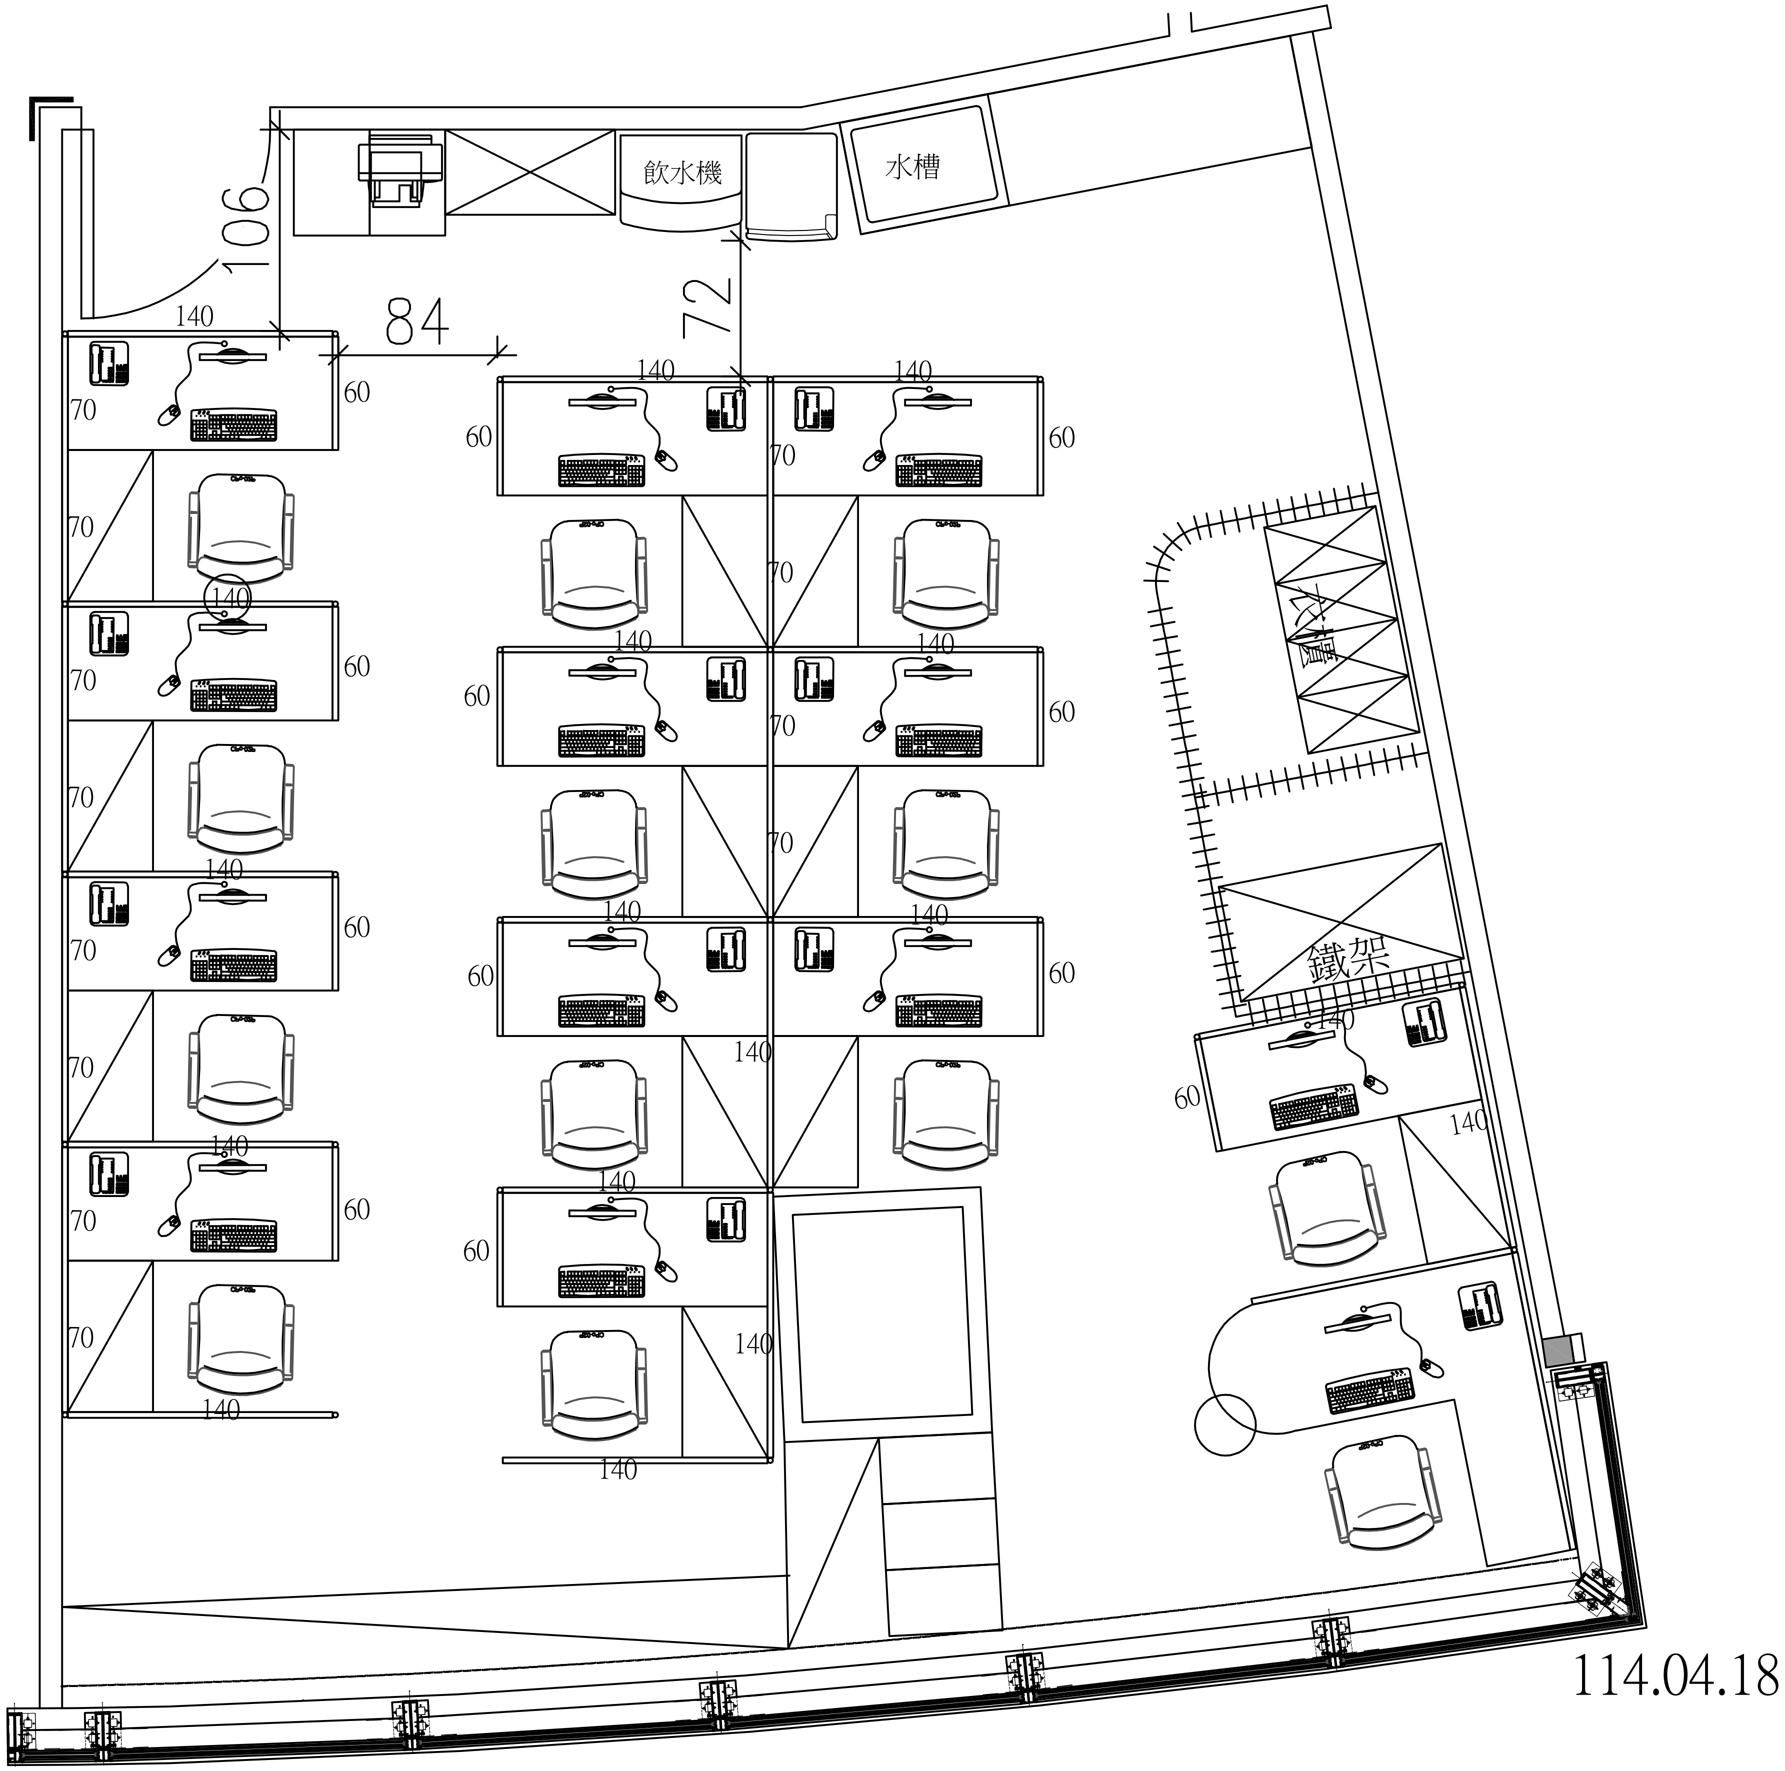

114.04.18

請尊重設計者之智慧財產權, 本圖僅供參考, 不得任意變更圖面比例, 未經許可請勿延用他處理

本圖尺寸依現場為準

裕傢室內裝修有限公司
yujia interior design IND.CO,.LTD.
新北市新莊區五工三路 62巷 28號 1樓
TEL:(02)2298-0027.FAX:(02)2298-8956.

工 程 名 稱 ENGINEERING NAME	單 位 UNIT CM	設 計 DESIGNED BY	日 期 DATE	1. 圖面尺寸僅供參考, 實際尺寸以現場為準 2. 包商於發現圖面尺寸與現場丈量不符時, 有責任通知設計單位	客 戶 簽 認 CUSTOMER CONFIRMATION
圖 面 名 稱 DRAWING NAME	比 例 SCALE 1/40	繪 圖 DRAWN BY	圖 號 DRAWING NO	3. 圖面若有誤差, 必須於施工前提報設計單位, 否則承包商須負責到底 4. 任何變更或追加必須於事前取得設計單位之簽認方可.	