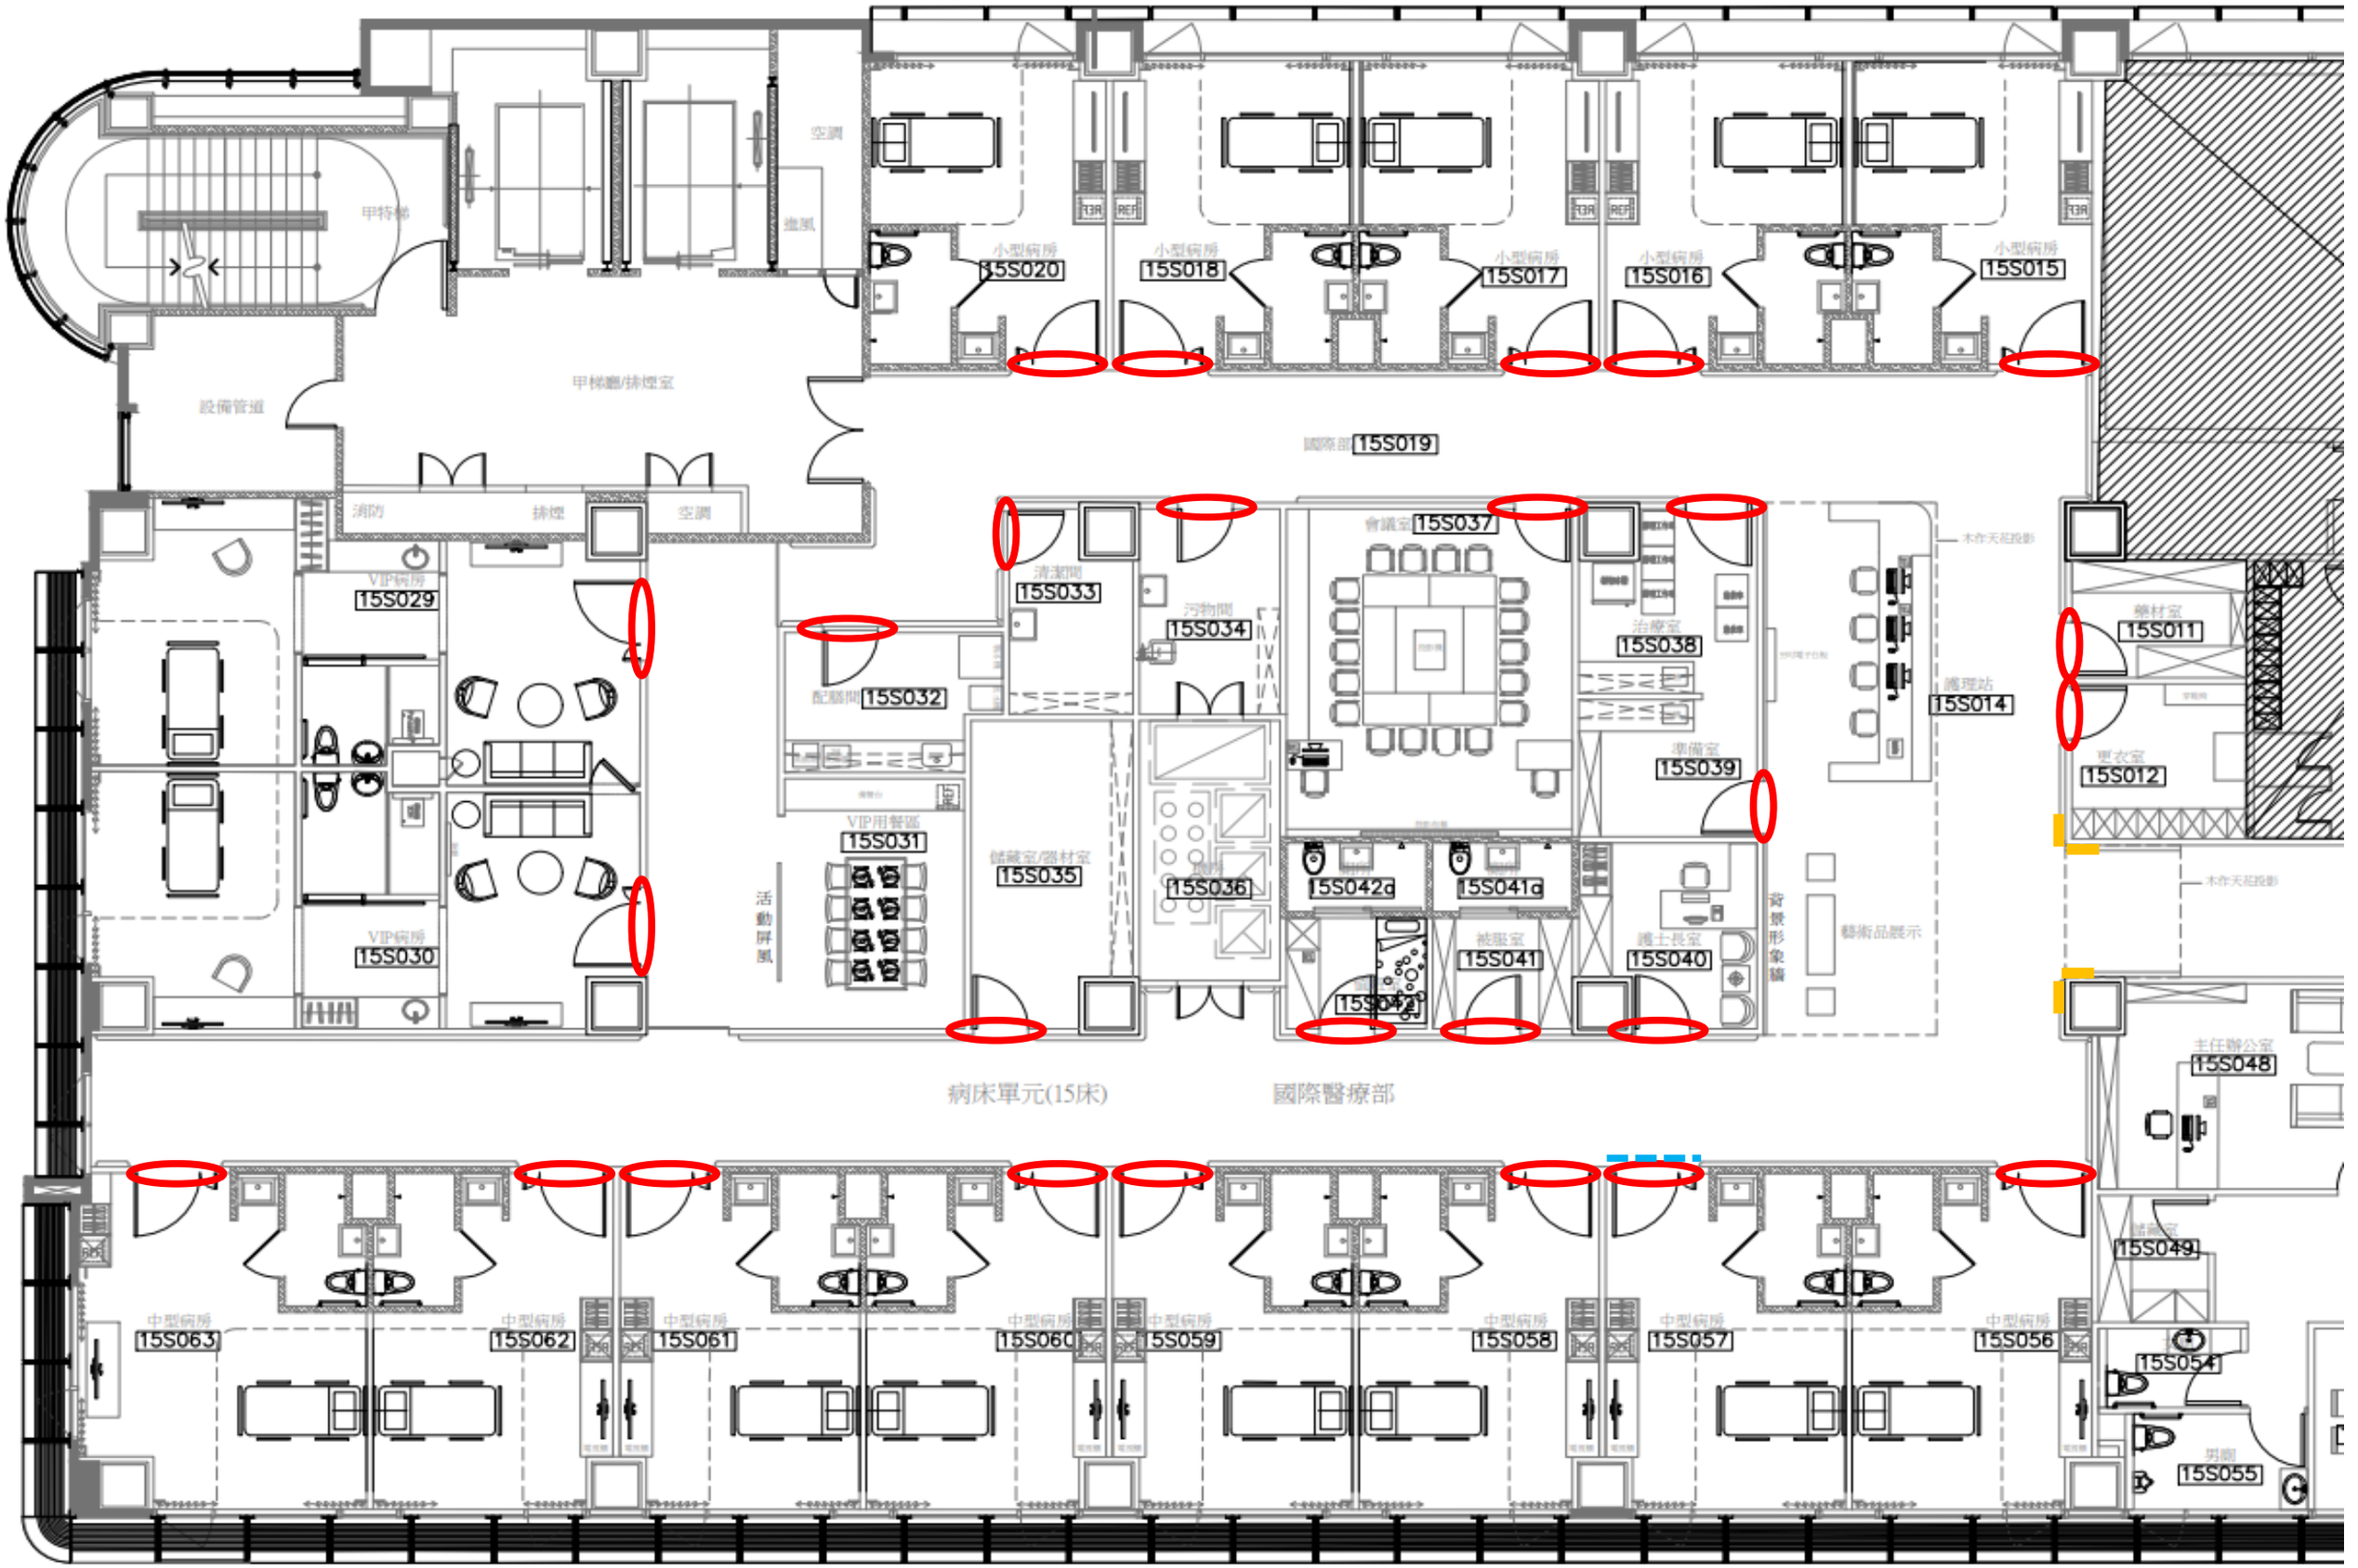


門立框安裝護角

外側橫向門框美耐板拆除重貼

木皮修補筆修補